

|       |  |            |  |             |  |           |  |      |  |          |  |    |  |         |  |
|-------|--|------------|--|-------------|--|-----------|--|------|--|----------|--|----|--|---------|--|
| 請求部分  |  | 所在         |  | 新潟市江南区天野二丁目 |  | 地番        |  | 978番 |  |          |  |    |  |         |  |
| 出力縮尺  |  | 1/600      |  | 精度区分        |  | 座標系番号又は記号 |  | 分類   |  | 地図に準ずる図面 |  | 種類 |  | 土地改良所在図 |  |
| 作成年月日 |  | 昭和45年8月27日 |  | 備考年月日(原図)   |  |           |  | 補記事項 |  |          |  |    |  |         |  |








(写真近景)  
確定測量図

|       |             |
|-------|-------------|
| 地番    | 978番        |
| 土地の所在 | 新潟市江南区天野二丁目 |

座標求積表

| 地番<br>点名 | 978 (地目: 宅地) | X座標     | Y座標     | Xn+1-Xn-1              | Yn (Xn+1-Xn-1) |
|----------|--------------|---------|---------|------------------------|----------------|
| AM1      |              | 524.487 | 502.213 | -14.046                | -7054.0837980  |
| C2       |              | 510.410 | 503.251 | -14.107                | -7099.3618570  |
| Z1       |              | 510.380 | 502.818 | -0.593                 | -298.1710740   |
| C3       |              | 509.817 | 494.880 | -1.378                 | -681.9446400   |
| BZX4     |              | 509.002 | 483.367 | -1.976                 | -955.1331920   |
| C4       |              | 507.841 | 466.995 | 4.749                  | 2217.7592550   |
| AM2      |              | 513.751 | 466.594 | 14.062                 | 6561.2448280   |
| 2        |              | 521.903 | 466.043 | 8.812                  | 4106.7709160   |
| P23      |              | 522.563 | 475.069 | 1.566                  | 743.9580540    |
| P51      |              | 523.469 | 488.039 | 1.893                  | 923.8578270    |
| K1       |              | 524.456 | 501.777 | 1.018                  | 510.8089860    |
| 倍面積      |              |         |         | -1024.294695           |                |
| 面積       |              |         |         | 512.1473475            |                |
| 地積       |              |         |         | 512.14㎡<br>(登記面積 516㎡) |                |

実測面積 512.14㎡

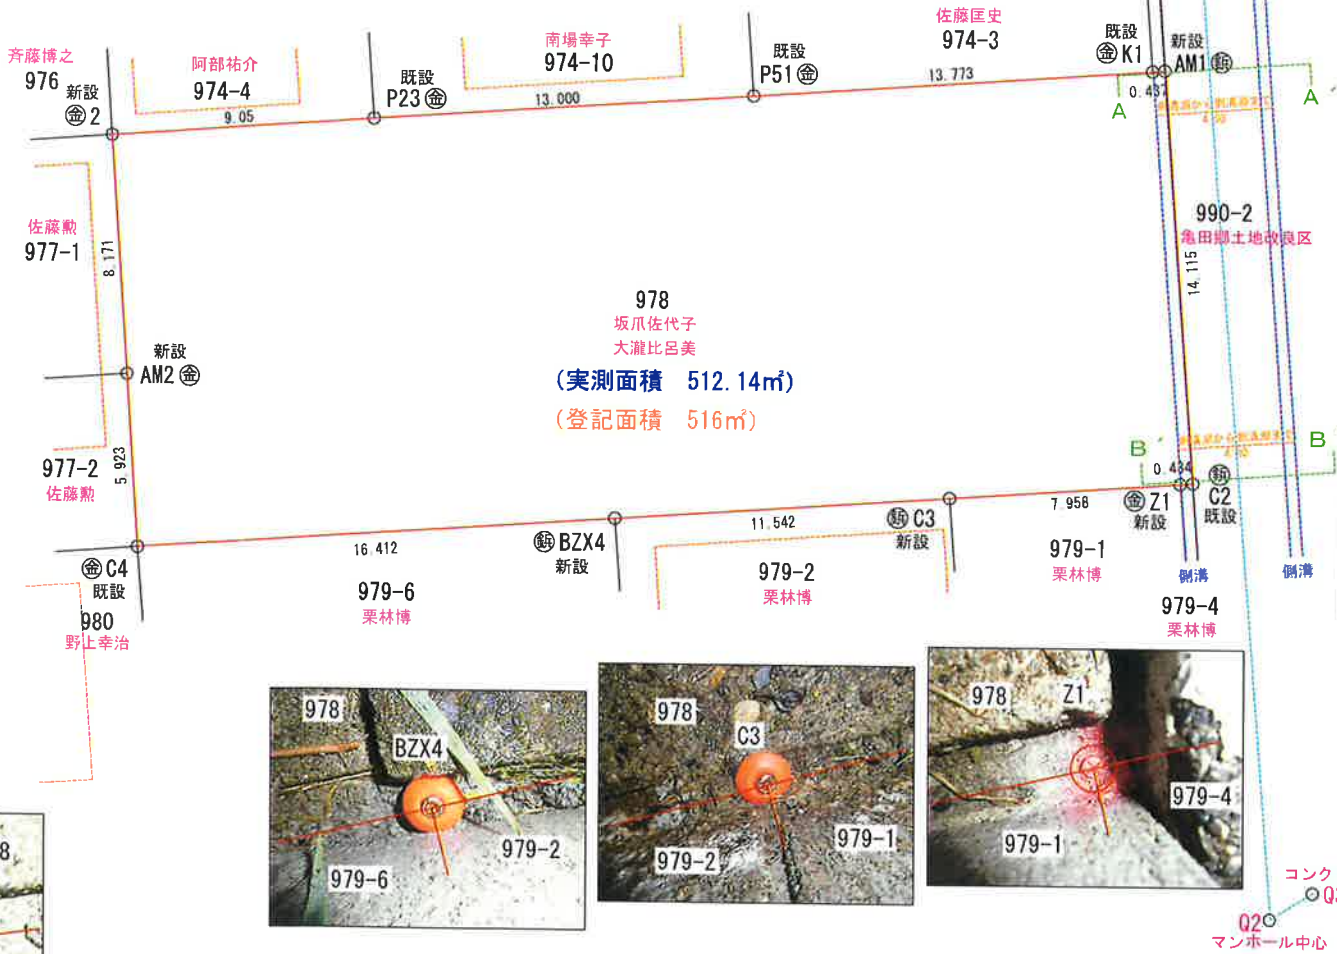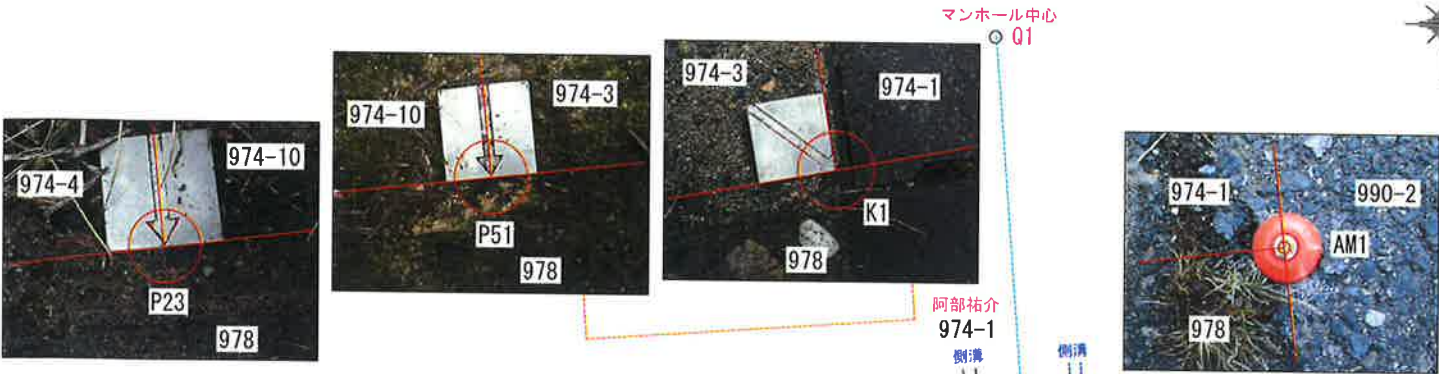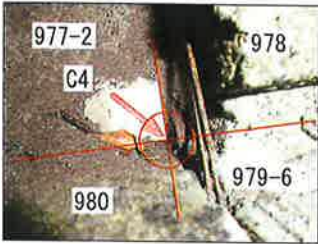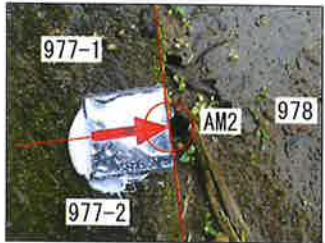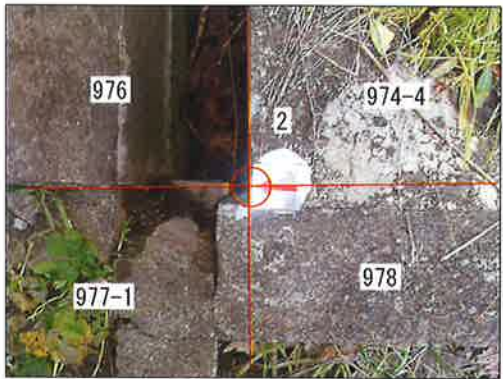

| 恒久的地物の名称及び座標値 |    |         |         |
|---------------|----|---------|---------|
| 引照点           | 点名 | X座標     | Y座標     |
| マンホール中心       | Q1 | 538.615 | 502.582 |
| マンホール中心       | Q2 | 495.547 | 505.957 |
| コンクリート杭       | Q3 | 496.457 | 507.423 |

測量年月日 令和5年12月10日

境界標の種類 ① 金属標 ② 合成樹脂杭 ③ コンクリート杭 ④ 鉄杭

|     |                                                     |     |             |    |       |
|-----|-----------------------------------------------------|-----|-------------|----|-------|
| 作成者 | 新潟県新潟市江南区木津四丁目4番7号<br>土地家屋調査士 佐藤智彦<br>(令和6年1月21日作成) | 申請人 | 坂爪佐代子 大瀧比呂美 | 縮尺 | 1/250 |
|-----|-----------------------------------------------------|-----|-------------|----|-------|



| 記号表示凡例 |              |
|--------|--------------|
| —      | 配水管          |
| —      | 導水管          |
| —      | 送水管          |
| —      | 排水管          |
| —      | 他管路          |
| —      | 不明管          |
| ×      | ブロッカ仕切弁      |
| ⊗      | 減圧弁          |
| ⊕      | 配水池          |
| ⊙      | ポンプ          |
| ○      | ブースターポンプ     |
| △      | 通常交点         |
| ▽      | 管径変更点        |
| ◇      | 管種変更点        |
| ⊖      | 管径・管種変更点     |
| ⊗      | ドレン          |
| ⊕      | 集水           |
| ⊖      | 工事泉          |
| △      | 管径工事界        |
| ×      | 仕切工事界(横・逆・配) |
| ⊕      | 消火栓          |
| ⊖      | 空気栓          |
| ⊗      | 流量計          |
| ⊖      | 逆止弁          |
| ⊕      | 止水栓(配・1配)    |
| ⊖      | 止水栓(配・四角型)   |
| ⊗      | 給水管          |
| ⊕      | メータ          |
| ⊖      | 集合メータ        |
| ⊕      | 給水交点         |
| ○      | 給水分岐点        |
| ×      | 仕切弁(横)       |
| ⊗      | 止水栓(横・四角型)   |

水廻り計画図

送の圖面供している下水管合図は、現地も正確かつ詳細に測量したものではありません。この図面と利用されている下水道管の位置などとは現地で調査・確認のうえに利用することがあります。

家屋、道路、水路等の位置、形状、大きさ等場所等は参考です。従つてこの図面を権利関係に使用することはできません。

図面に不規則地が盛合しないことがあります。



### ガス導管調査依頼書 (供給照会)

2023 年 12 月 22 日

\*注意事項をよくお読みになり、お手数ですが本枠内にご記入の上、住宅地図を添付し、調査地点を場所の特定ができるようマークしてFAXにてお送り下さい。調査後FAXにてご回答申し上げます。

|       |   |
|-------|---|
| ご依頼者名 | 会社名 平松商事 ご担当者 池井浩太 様   |
| ご住所   | 新潟市中央区弁天橋通3丁目1番18号   |
| 電話番号  | 025-286-7515 FAX番号 025-286-7040   |
| 調査住所  | (可能な限り住居表示で記入をお願い申し上げます。)   |
| 物件名称  | 新潟市江南区天野 2丁目 12番地 17号   |
| 調査理由  | <input type="checkbox"/> 新築<br><input type="checkbox"/> 建替<br><input type="checkbox"/> 造成<br><input checked="" type="checkbox"/> 不動産売買<br><input type="checkbox"/> 不動産鑑定<br><input type="checkbox"/> その他 ( )<br>(目的を必ずご記入下さい) |
| 現場の状況 | 更地・(既存) ( )   |
| 計画内容  | [家庭用] 戸建 ( )<br>集合住宅 (分譲・賃貸 戸)<br>[業務用] 事務所・店舗・テナントビル<br>店舗付住宅・工場・他 ( )<br>[造成] 区画   |
| 予定工期  | 着工 月~竣工 月・未定   |

#### 注意事項

- \*この依頼書にて行う照会は、お客さまの設計・不動産鑑定などの参考資料として
- ◆ご指定の敷地周辺のガス本支管の埋設状況
- ◆ご指定の敷地に対する引込管 (供給管) の有・無
- を情報提供するものです。提供する内容は、当社所有のガス管に関する情報に限定し、お客さまに付随する情報や敷地内のガス管の状況、その他お客さまの財産に属するガス設備に関する情報は含みません。
- \*敷地内のガス管の状況等を確認したい場合には、別途ご相談ください。
- \*提供する情報については、その正確性および完全性を保証するものではありません。
- \*掘削工事等のための資料としてはご使用になれません。掘削工事・建設工事等を実施する場合はガス管の損傷による事故を防止するためにも、必ず事前に下記までお問合せ下さい。
- 道路上の工事の場合 : 北陸ガス(株)新潟供給センター 供給管理グループ TEL 025-229-7011
- 敷地内の工事の場合 : 北陸ガス(株)新潟供給センター 供給保全グループ TEL 025-229-7012
- \*都市ガスを新たに敷設する場合、敷設する道路の管理者や所有者の都合により道路を掘削できない場合があります。
- \*月~金曜 17時以降、土・日・祝日のお問い合わせにつきましては、翌営業日の対応とさせていただきます。
- \*ご記入いただいた会社名・氏名・電話番号などの情報は、本調査の他に、ガス及びガス機器に関連する商品・サービス情報等のお知らせなどに利用させていただくために、ガス小売事業者へ開示する場合があります。ただし、これについて承諾いただけない場合は開示いたしません。その際は、下の□に✓点をご記入下さい。

□ 開示について承諾しない

#### 【回答欄(弊社記入)】

回答日: 年 月 日  
23.12.22

ガス本管状況(別添の配管図をご参照ください。)

☑ 都市ガス低圧本支管が整備されています。

道路に口径 50 mmの本支管が整備されています。

道路に口径 mmの本支管が整備されています。

□ 都市ガス低圧本支管が未整備です。

□ 供給区域外

本支管の延長等、供給検討が必要となります。ガスの使用計画等を添えて、別途お申込みが必要となります。

引込管 ☑有 (口径 25 mm) □無

ガス種 13A

負担金

☑無 \* 低圧本支管が整備済みの場合でもガスの使用計画によっては、本支管の入替等、供給検討が必要となり、負担金がかかる場合があります。

□別途計算要

担当者

設備工事グループ (H)・T・他

《FAX送付先》

北陸ガス(株)新潟供給センター 設備工事グループ TEL 025-229-7002

FAX (025) 224-0492

※番号のお掛け間違いの無いよう、確認の上お掛け下さい。

2018.07



- <備考>
- ◆ご提供している情報は、以下のチェック項目です。
  - ☑ご指定の敷地周辺のガス本支管の埋設状況
  - ☑ご指定の敷地に対する引込管 (供給管)
  - その他

- ◆この導管照会については、お客さまの設計・不動産鑑定などの参考資料として情報提供させていただきます。
- ◆提供する情報については、その正確性および完全性を保証するものではありません。
- ◆掘削工事等のための資料としてはご使用になれません。

北陸ガス株式会社

2023/12/22



縮尺 1/500

283302